



Зонирование улиц

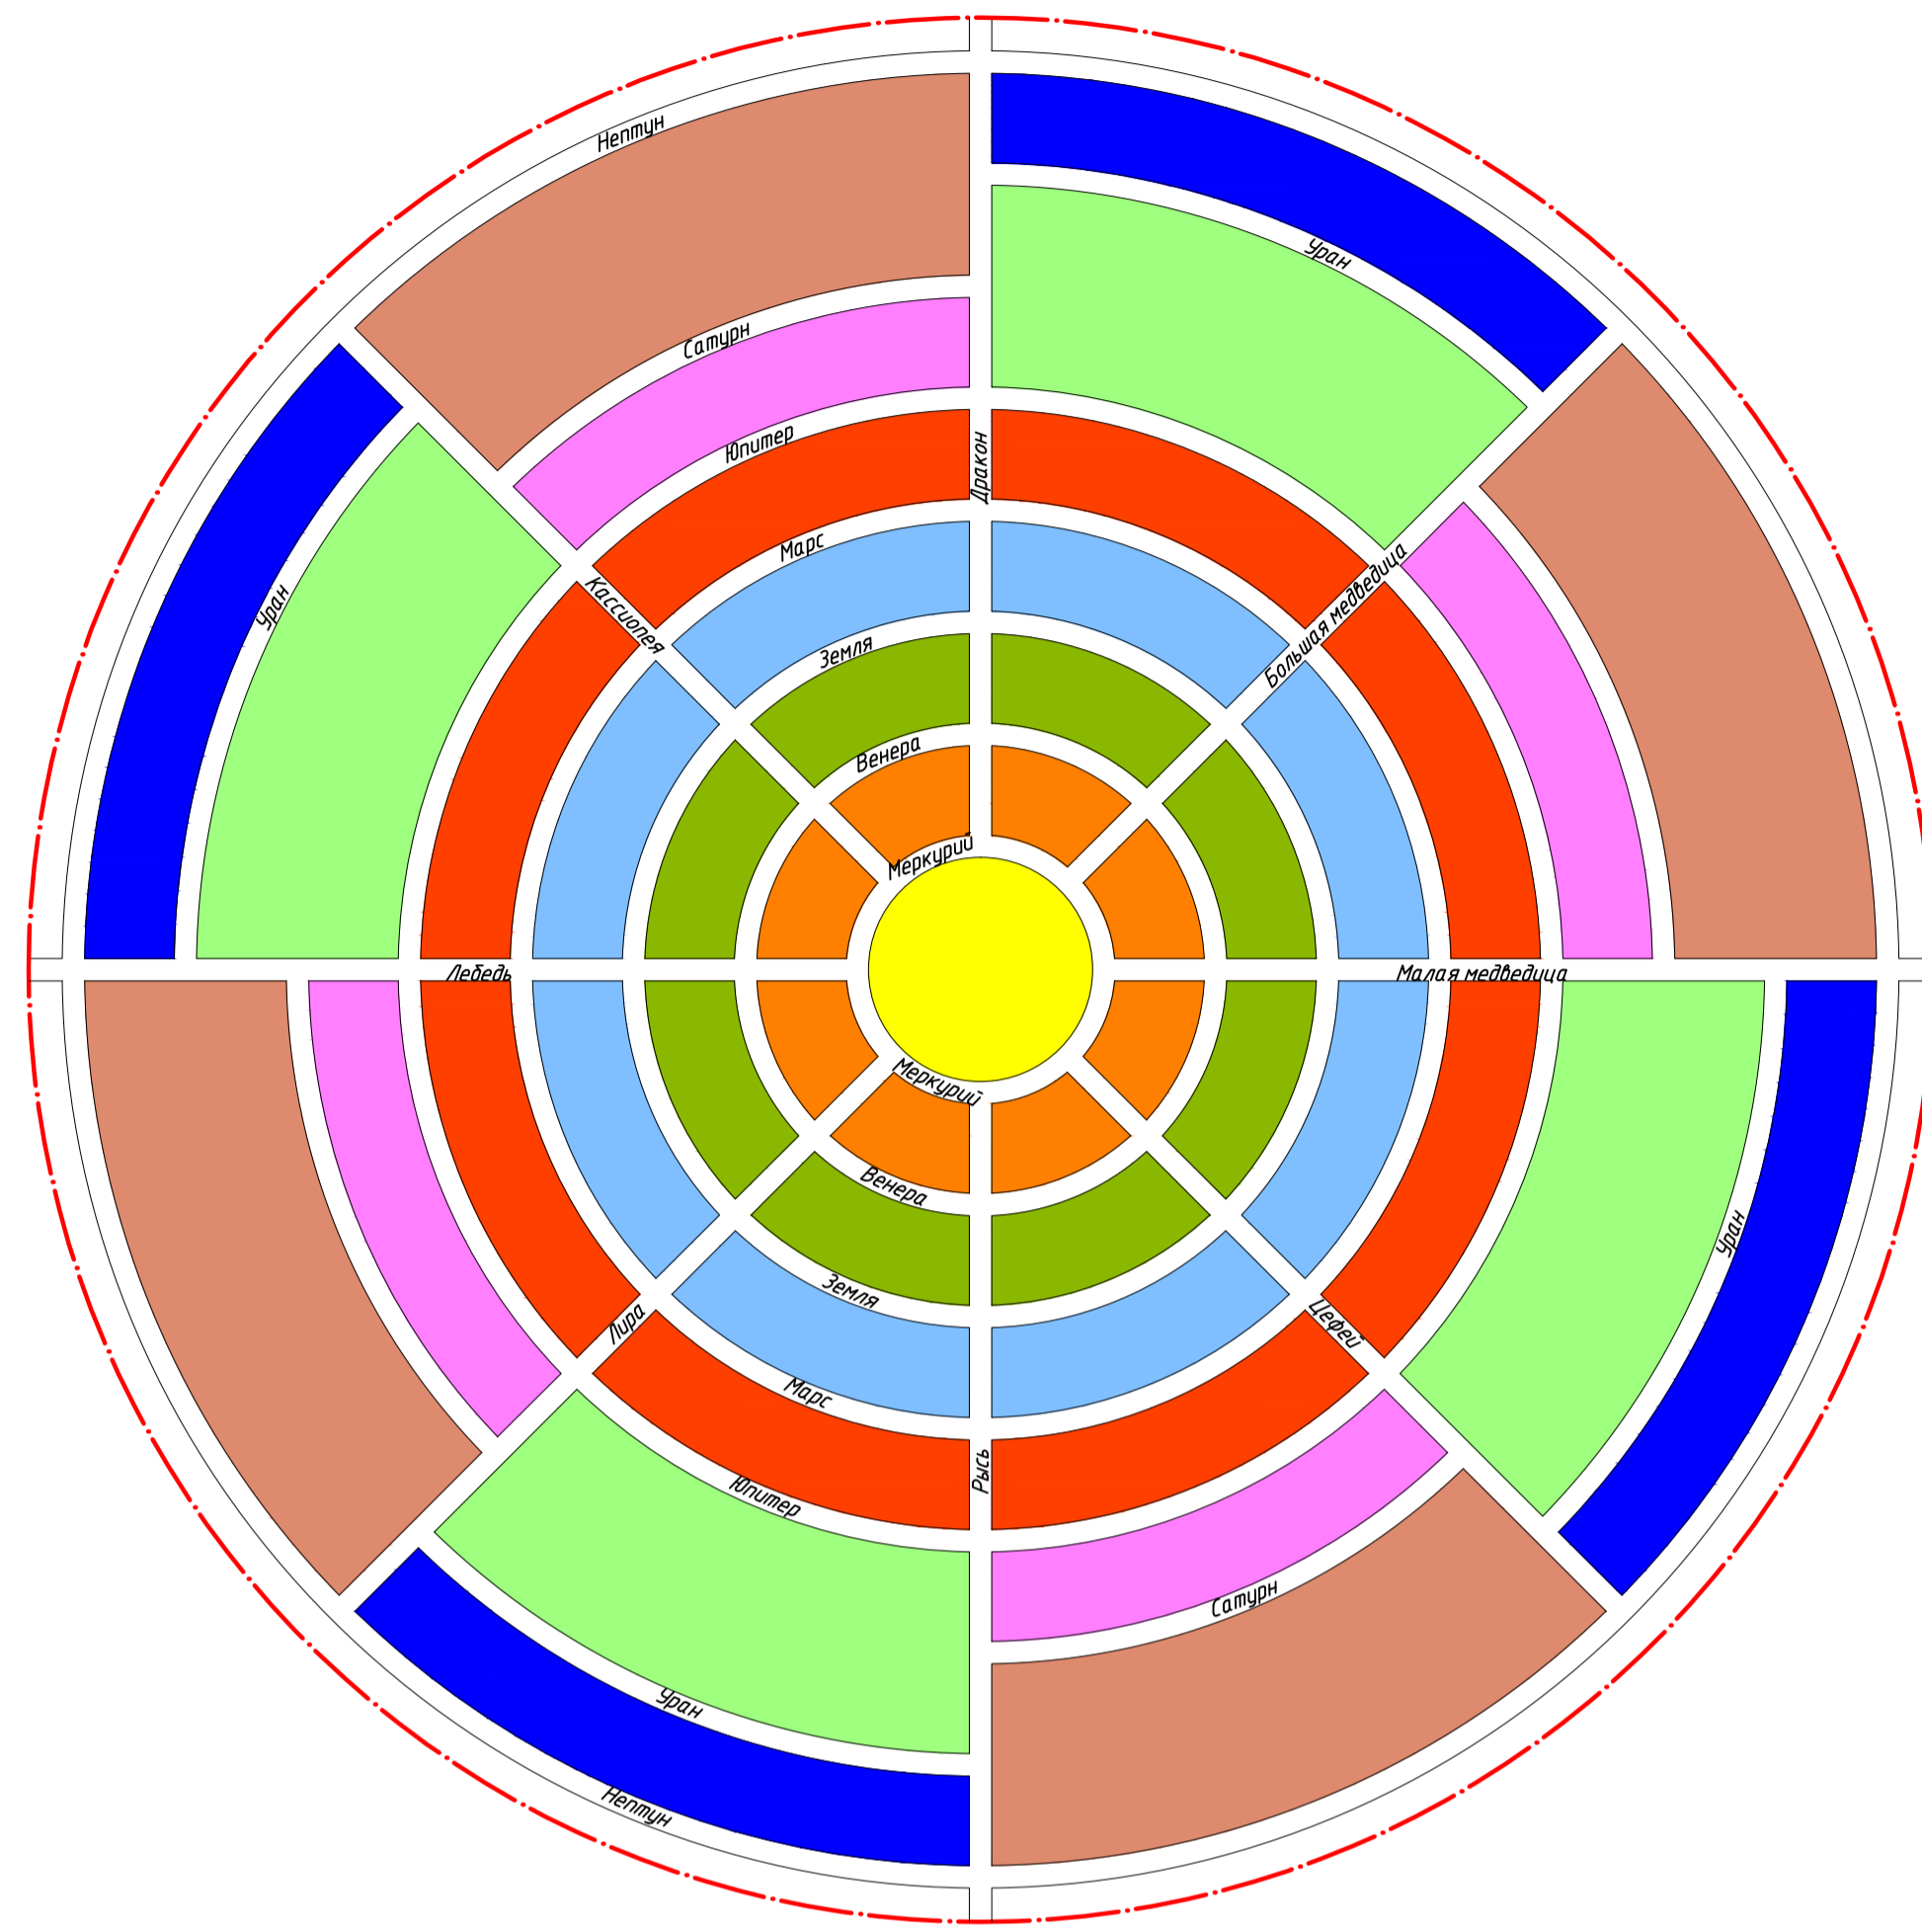

Зонирование районов

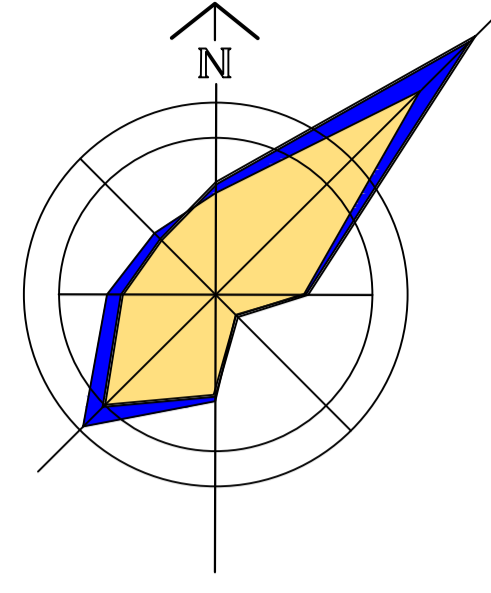

Условные обозначения

- | | | | |
|---|----------|---|---------------------------------------|
|  | Солнце |  | Граница участка |
|  | Меркурий |  | Зона водного отдыха |
|  | Венера |  | Зона кафетериев |
|  | Земля |  | Жилая зона |
|  | Марс |  | Гостевая зона временного проживания |
|  | Юпитер |  | Парковая зона отдыха |
|  | Сатурн |  | Зона оранжерей и тепличного хозяйства |
|  | Уран |  | Зона здоровья |
|  | Нептун |  | Зона информации и общения |
| | |  | Зона спорта |
| | |  | Зона творчества |
| | |  | Зона парковки автотранспорта |
| | |  | Техническая зона обслуживания |

						01.10/18-АС		
						Генплан поселка "КОСМОТОПИЯ"		
Изм.	Кол. уч.	Лист	№ док.	Подп.	Дата	ЭП	Лист	Листов
						ЭП	2	
Разработал: Перетякина А.В.						Зонирование улиц Зонирование районов		
						ООО "СИАН"		